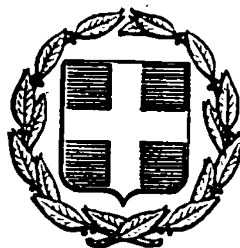


ΕΦΗΜΕΡΙΣ ΤΗΣ ΚΥΒΕΡΝΗΣΕΩΣ
ΤΗΣ ΕΛΛΗΝΙΚΗΣ ΔΗΜΟΚΡΑΤΙΑΣ

ΕΝ ΑΘΗΝΑΙΣ ΤΗ 10 ΑΠΡΙΛΙΟΥ 1981 | ΤΕΥΧΟΣ ΤΕΤΑΡΤΟΝ | ΑΡΙΘΜΟΣ ΦΥΛΛΟΥ 198

ΠΕΡΙΕΧΟΜΕΝΑ

ΑΠΑΛΛΟΤΡΙΩΣΕΙΣ

ΑΠΟΦΑΣΕΙΣ

Ἀριθ. Α 7687 (1)

Περί αναγκαστικής απαλλοτριώσεως ακινήτου της Κοινότητας Σανταμερίου στό Ν. Ἀχαΐας.

Ο ΝΟΜΑΡΧΗΣ ΑΧΑΪΑΣ

Μέ τήν 4/1981 απόφαση τοῦ Κοινοτικοῦ Συμβουλίου Σανταμερίου, πού εκδόθηκε νόμιμα, κηρύσσεται αναγκαστική απαλλοτρίωση, υπέρ της Κοινότητας Σανταμερίου, ακινήτου εκτάσεως ιδιοκτησίας Κωνσταντίνου Κοτσίρη, εκτάσεως πεντακοσίων δέκα έξι τετραγωνικών μέτρων (516 μ²) πρός διαπλάτυνση αγροτικής οδοῦ. (Ἀριθ. εγκρ. αποφ. Νομαρχίας 7687/18.3.1981.)

Πάτραι, 18 Μαρτίου 1981

Μέ εντολή Νομάρχη
Ὁ Διευθυντής
ΝΙΚΟΛΑΟΣ ΤΕΠΕΤΕΣ

ΠΟΛΕΟΔΟΜΙΑ

ΑΠΟΦΑΣΕΙΣ

Ἀριθ. 6410/453/81 (2)

Περί χαρακτηρισμού ιδιωτικής οδού ανωνύμου παρόδου τών οδών Ἀλαγιάννη καί Χρ. Δημητρίου τοῦ Δήμου Κορωπίου ΟΤ 54 ὅτι προϋπάρχει τοῦ ἔτους 1923.

Ο ΝΟΜΑΡΧΗΣ ΑΤΤΙΚΗΣ
ΔΙΑΜΕΡΙΣΜΑ ΑΝΑΤΟΛΙΚΗΣ ΑΤΤΙΚΗΣ

Ἔχοντας υπόψη:


1. Τίς διατάξεις της παραγράφου 4 τοῦ ἄρθρου 20 τοῦ ἀπό 17.7.1923 Ν. Δ/τος «περί σχεδίου πόλεων κλπ.».
2. Τίς διατάξεις της παραγρ. 1 τοῦ ἄρθρου 5 τοῦ Ν. Δ/τος 1147/1972 «περί διοικήσεως της Μείζονος Πρωτευούσης».
3. Τίς διατάξεις τοῦ Ν. Δ/τος 532/1970, σέ συνδυασμό μέ τίς διατάξεις τών ὑπ' ἀριθ. 712/1920 καί 198/1972 Β. Διαταγμάτων.
4. Τίς διατάξεις τοῦ ἄρθρου 3 τοῦ ὑπ' ἀριθ. 805/1972 Β. Δ/τος «περί καθορισμοῦ διατηρουμένων υπέρ τοῦ Νομάρχου Ἀττικής αρμοδιοτήτων».
5. Τήν ἀπό 5.12.80 αίτηση τοῦ Ἀντωνίου Παναγοπούλου γιά λογαριασμό τοῦ Χριστοδούλου Δημητρίου, μέ τήν οποία ζητεί τό χαρακτηρισμό της ιδιωτικής οδοῦ ανωνύμου παρόδου τών οδών Ἀλαγιάννη καί Χρ. Δημητρίου ΟΤ 54 τοῦ Δήμου Κορωπίου, ὅτι νομίμως προϋπάρχει τοῦ ἔτους 1923.
6. Τό 9266/15.10.1901 συμβόλαιο τοῦ Συμβολαιογράφου Κρωπίας Περικλέους Καλλάρη, ἀπό τό οποίο προκύπτει ὅτι ἡ ιδιωτική οδός σχηματίσθηκε πρίν τήν ισχύ τοῦ Ν. Διατάγματος της 17.7.1923 καί επί της οδοῦ αὐτῆς ἔχουν ανεγερθεῖ οικοδομές πρόσφατα καί παλαιότερα καί ὡς ἐκ τούτου δέν μπορεῖ νά καταργηθεῖ.
7. Τήν ἀπό 22.1.81 γνωμοδότηση τοῦ Συμβουλίου Δημ. Ἔργων Διαμ. Ἀνατ. Ἀττικής, πράξη 37.
8. Τό εἰς διπλοῦν τοπογραφικό διάγραμμα τοῦ ΟΤ 54 ὑπό κλίμακα 1:200 τοῦ μηχανικοῦ Ἀντωνίου Παναγοπούλου καί μέ ημερομηνία Νοέμβριος 1980 στό ὁποῖο σημειώνεται ἡ ἐν λόγῳ οδός μέ ερυθρά γραμμή, αποφασίζουμε:

Χαρακτηρίζουμε τήν ιδιωτική οδό ανώνυμο πάροδο τών Ἀλαγιάννη καί Χρ. Δημητρίου τοῦ Δήμου Κορωπίου, πού βρίσκεται στό ΟΤ 54 καί φαίνεται στό ανωτέρω σχεδιάγραμμα, ὅτι νομίμως υπάρχει πρίν ἀπό τό ἔτος 1923.

Ἡ απόφαση αὐτή νά δημοσιευτεῖ στήν Ἐφημερίδα της Κυβερνήσεως.

Ἁγία Παρασκευή, 13 Φεβρουαρίου 1981

Ὁ Νομάρχης
ΝΙΚΗΤΑΣ ΚΩΒΑΙΟΣ

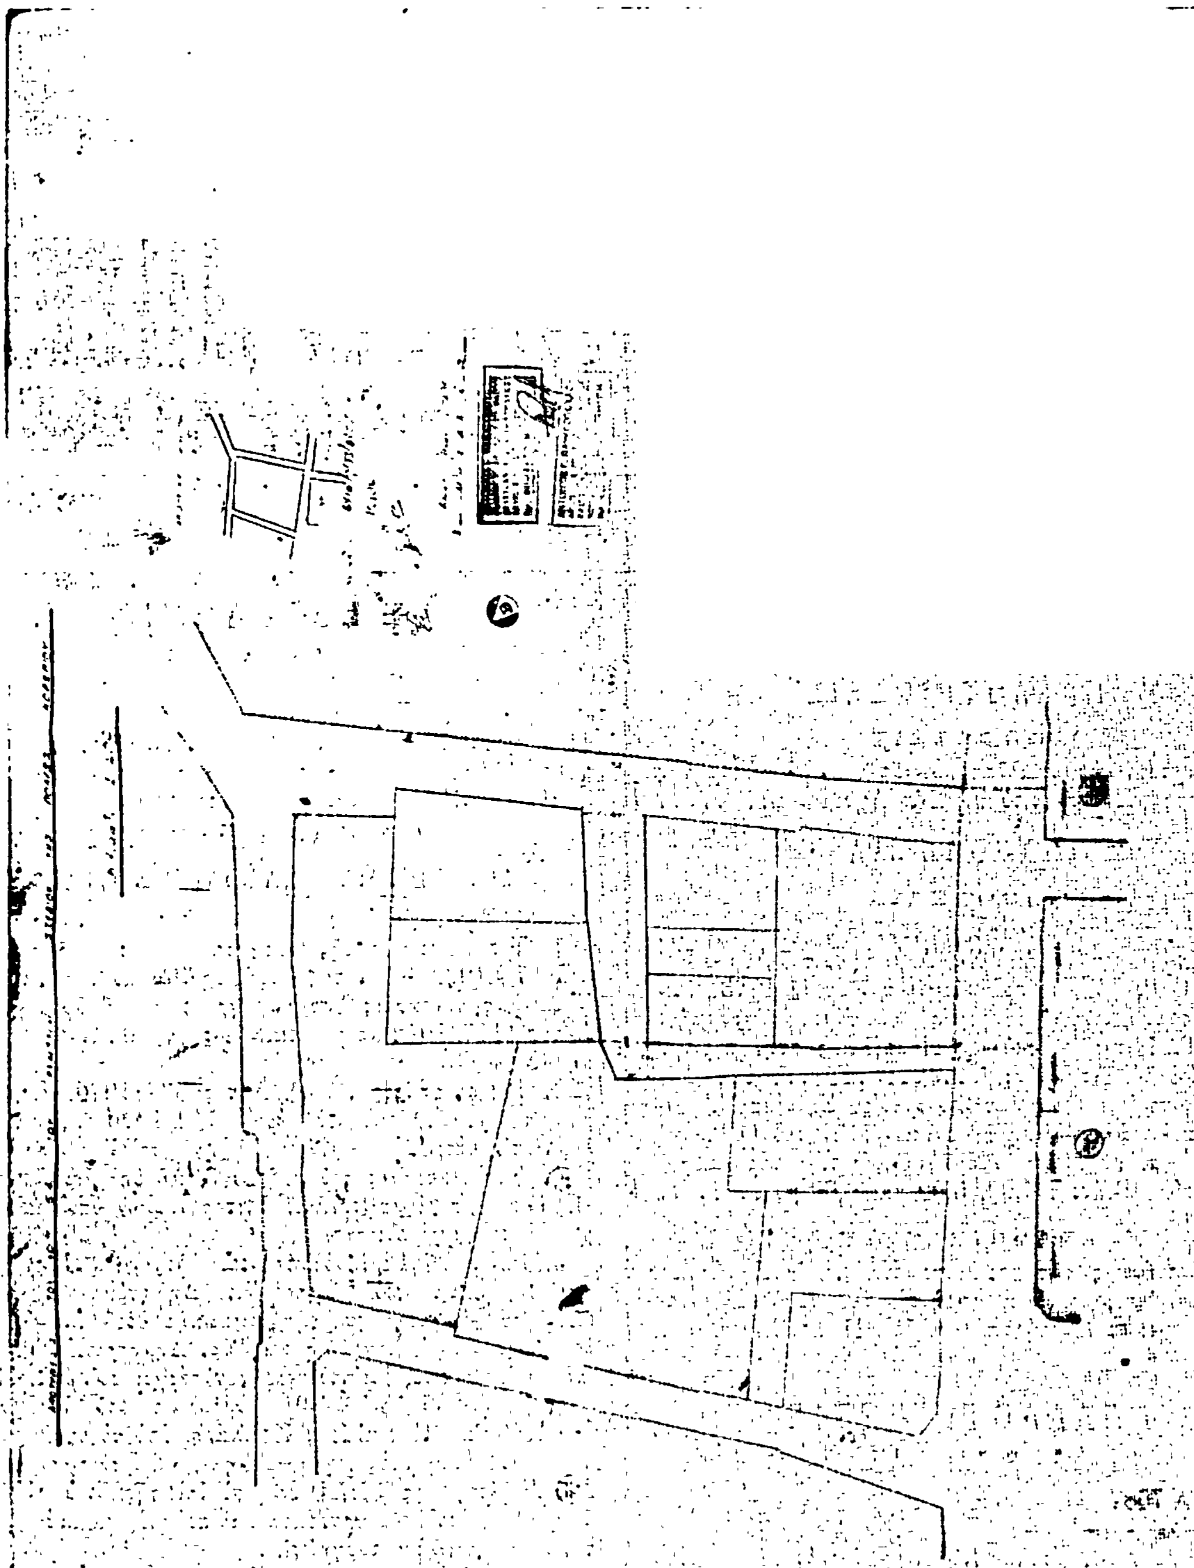

'Αριθ. Π. 2996/80 (3)

Περὶ τροποποιήσεως (μεταφορᾶς) οἰκοδομικῆς γραμμῆς στὸ Ο.Τ 1 σχεδίου πόλεως Νεαπόλεως στὴν περιοχὴ Ψαφακίου Ν. Λακωνίας.

Ο ΝΟΜΑΡΧΗΣ ΛΑΚΩΝΙΑΣ

Έχοντας ὑπόψη:

1. Τὸ Ν.Δ. τῆς 17.7.1923 «περὶ σχεδίων πόλεων κωμῶν καὶ οἰκισμῶν τοῦ Κράτους».

2. Τὶς διατάξεις τοῦ Ν. 3200/55 «περὶ Διοικητικῆς ἀποκεντρώσεως» ὅπως συμπληρώθηκε μὲ τὸ Ν.Δ. 3620/56.

3. Τὶς διατάξεις τοῦ Ν.Δ. 712/70 (ἐκτελεστικοῦ) τοῦ Ν.Δ. 532/70 «περὶ συμπληρώσεως κλπ.» ὅπως τροποποιήθηκε καὶ συμπληρώθηκε μὲ τὸ Β.Δ. 677/71 καὶ 198/72.

4. Τὸν ὑπ' ἀριθ. 1032/80 Νόμο περὶ συστάσεως Ὑπουργείου Χωροταξίας, Οἰκισμοῦ καὶ Περιβάλλοντος.

5. Τὴ μὲ ἀριθμὸ Ε. 4360/77 ἀπόφαση τοῦ Ὑπουργείου Δημ. Ἔργων «περὶ ἀντικαταστάσεως κλπ. ΦΕΚ 7Δ').

6. Τὴν ἀπὸ 27.10.78 αἴτηση Παναγιώτου Δημ. Ἀλεξανδράκη περὶ μεταφορᾶς τῆς οἰκοδομικῆς γραμμῆς κατὰ 1,20 μ. στὸ ἐσωτερικὸ τῆς ὑφισταμένης.

7. Τὴν ὑπ' ἀριθ. 121/1978 ἀπόφαση Κοινοτικοῦ Συμβουλίου Κοινότητος Νεαπόλεως.

8. Τὴ σύμφωνο γνώμη τοῦ Νομ/κοῦ Συμβουλίου Δημ. Ἔργων Ν. Λακωνίας ἡ ὁποία διατυπώθηκε στὸ ὑπ' ἀριθ. 17ον πρακτικὸ—θέμα 15 τῆς 6.11.1980.

9. Τὸ Τοπογραφικὸ Διάγραμμα συνταχθὲν ἀπὸ τὸν Τοπογράφο Μηχανικὸ Κων/νο Μιχαὴλ μὲ ἡμερομηνία 3.12.79 θεωρηθὲν ἀπὸ τὴν Τ.Υ.Δ.Υ.Κ. Λακωνίας στὸ ὁποῖο φαίνεται ἡ θέσις τῆς ὑφισταμένης ρυμοτομικῆς γραμμῆς καὶ τῆς προτεινομένης.


10. Τὸ ἀποδεικτικὸν δημοσιεύσεως τῆς ὑπ' ἀριθ. 121/78 ἀποφάσεως τοῦ Κοινοτικοῦ Συμβουλίου καὶ τὸ γεγονὸς ὅτι δὲν ὑπεβλήθηκαν ἐνστάσεις, ἀποφασίζουμε:

Τὴ μεταφορὰ τῆς οἰκοδομικῆς γραμμῆς στὸ Ο.Τ. 1 σχεδίου πόλεως Νεαπόλεως στὴν περιοχὴ Ψαφακίου ὅπως φαίνεται στὸ συνημμένο τοπογραφικὸ διάγραμμα ἀπὸ τὴν εὐθεῖα Α Ε Τ Φ Φ3 στὴν εὐθεῖα Α Ε' Τ' Φ1 Φ2 Φ3.

Ἡ ἀπόφαση αὐτὴ νὰ δημοσιευθεῖ στὴν Ἐφημερίδα τῆς Κυβερνήσεως.

Σπάρτη, 9 Φεβρουαρίου 1981

Ὁ Νομάρχης
ΚΩΝ. ΒΑΣΙΛΕΙΟΥ

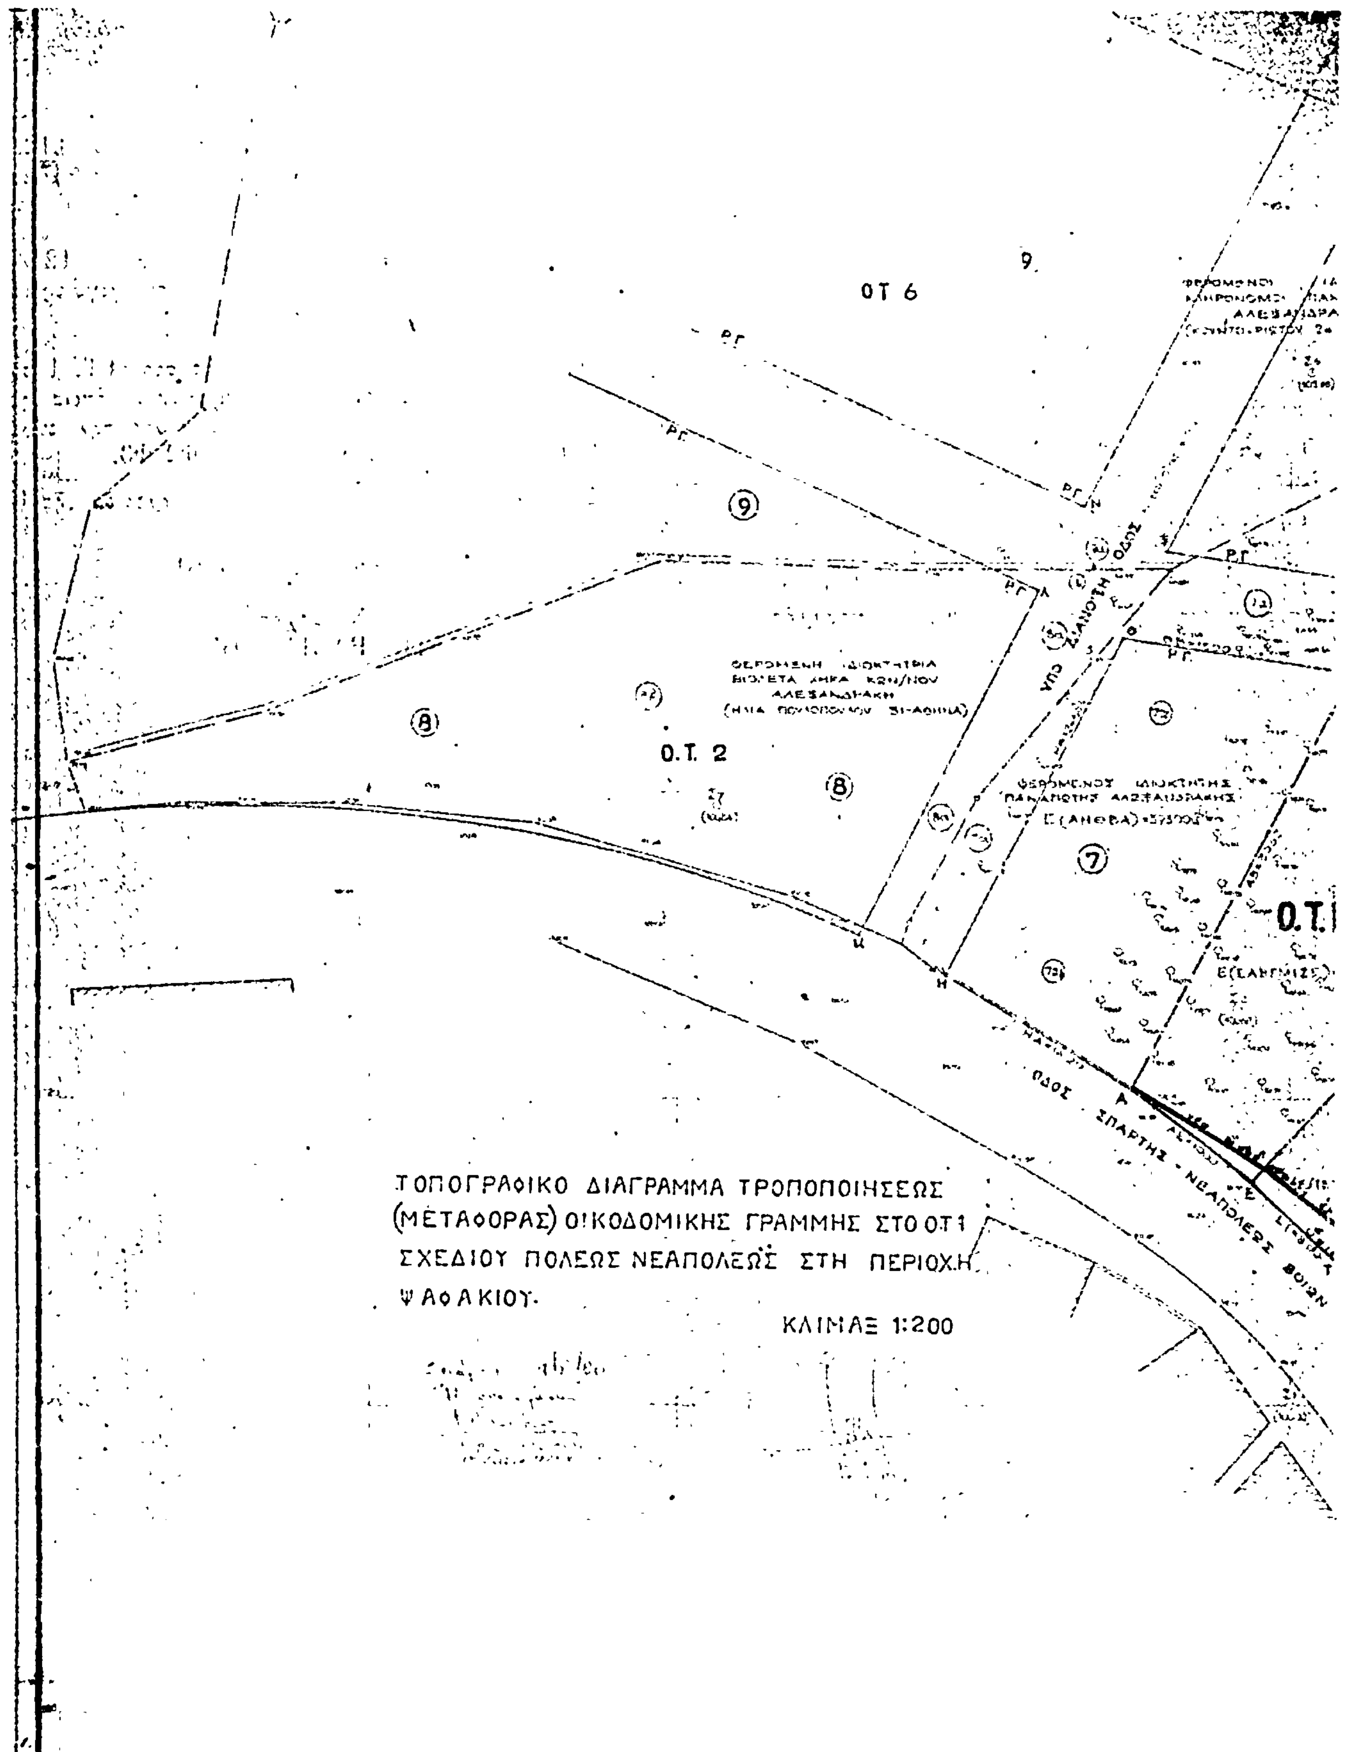
ΟΤ 6
9
Ο.Τ. 2
ΤΟΠΟΓΡΑΦΙΚΟ ΔΙΑΓΡΑΜΜΑ ΤΡΟΠΟΠΟΙΗΣΕΩΣ
(ΜΕΤΑΦΟΡΑΣ) ΟΙΚΟΔΟΜΙΚΗΣ ΓΡΑΜΜΗΣ ΣΤΟ Ο.Τ.1
ΣΧΕΔΙΟΥ ΠΟΛΕΩΣ ΝΕΑΠΟΛΕΩΣ ΣΤΗ ΠΕΡΙΟΧΗ
ΨΑΦΑΚΙΟΥ.
ΚΛΙΜΑΞ 1:200
ΟΔΟΣ ΣΠΑΡΤΗΣ - ΝΕΑΠΟΛΕΩΣ

Ο.Τ. 7

ΦΕΡΟΜΕΝΟΣ ΙΔΙΟΚΤΗΤΗΣ
ΠΑΝΑΓΙΩΤΗΣ ΑΛΕΞΑΝΔΡΑΚΗΣ
(ΚΑΤΟΙΚΟΣ ΝΕΑΠΟΛΕΩΣ ΒΟΙΩΝ)

ΥΠΟ ΔΙΑΝΟΙΞΗ ΟΔΟΣ

ΦΕΡΟΜΕΝΟΣ ΙΔΙΟΚΤΗΤΗΣ
ΚΟΝΤΟΜΗΝΑΣ ΚΩΝ/ΝΟΣ
(ΚΑΤΟΙΚΟΣ ΝΕΑΠΟΛΕΩΣ ΒΟΙΩΝ)

ΦΕΡΟΜΕΝΟΣ ΙΔΙΟΚΤΗΤΗΣ
ΠΑΝΑΓΙΩΤΗΣ ΑΛΕΞΑΝΔΡΑΚΗΣ

Σ(ΜΟΥΣΣΙΜ) = 3010 ΤΜ²

ΦΕΡΟΜΕΝΟΣ ΙΔΙΟΚΤΗΤΗΣ
ΓΕΩΡΓΙΟΣ ΜΕΝΤΗΣ
ΤΟΥ ΠΟΛΥΧΡΟΝΗ

Ο.Τ. 1

ΦΕΡΟΜΕΝΟΙ ΙΔΙΟΚΤΗΤΕΣ
ΑΔΑΜΑΝΤΙΟΣ ΚΑΙ
ΚΑΤΕΡΙΝΗ ΝΙΚΗΣ
ΚΑΤΟΙΚΟΙ ΝΕΑΠΟΛΕΩΣ ΒΟΙΩΝ

ΦΕΡΟΜΕΝΗ ΙΔΙΟΚΤΗΤΡΙΑ
ΚΑΝΕΛΛΗ ΤΣΑΚΟΥ ΤΟΥ
ΝΙΚΟΛΑΟΥ
(ΚΑΤΟΙΚΟΣ ΝΕΑΠΟΛΕΩΣ
ΒΟΙΩΝ)

ΦΕΡΟΜΕΝΟΣ ΙΔΙΟΚΤΗΤΗΣ
ΜΟΝΤΡΑΦΟΥΡΗΣ ΧΑΡΑ-
ΛΑΜΠΟΣ ΤΟΥ ΙΩΑΝΝΗ
(ΚΑΤΟΙΚΟΣ ΝΕΑΠΟΛΕΩΣ
ΒΟΙΩΝ)

ΦΕΡΟΜΕΝΟΣ ΙΔΙΟΚΤΗΤΗΣ
ΣΠΥΡΟΣ ΣΩΤΗΡΑΚΗΣ ΤΟΥ
ΠΑΝΑΓΙΩΤΗ
(ΦΛΑΜΙΣΚΟΥ 116 – ΠΕΡΑΜΑ
ΑΤΤΙΚΗΣ)

ΦΕΡΟΜΕΝΟΙ ΙΔΙΟΚΤΗΤΕΣ
ΚΛΗΡΟΝΟΜΟΙ ΠΑΝΑΓΙΩΤΗ
ΠΑΠΑΔΑΚΟΥ
ΧΗΡΑ ΠΑΠΑΔΑΚΟΥ
(ΚΑΤΟΙΚΟΙ ΝΕΑΠΟΛΕΩΣ ΒΟΙΩΝ)

ΦΕΡΟΜΕΝΟΣ ΙΔΙΟΚΤΗΤΗΣ
ΓΕΩΡΓΙΟΣ ΜΕΝΤΗΣ ΤΟΥ
ΠΟΛΥΧΡΟΝΗ
(ΚΑΤΟΙΚΟΣ ΝΕΑΠΟΛΕΩΣ ΒΟΙΩΝ)

ΠΛΑΤΟΥΣ 10.00 μ.

'Αριθ. 480/1748 (4)

Περὶ τροποποιήσεως ρυμοτομικοῦ σχεδίου Σητείας Ν. Λασιθίου πρὸς ἀναγνώριση δημοτικῶν ὁδῶν στὸ Ο.Τ. ποὺ περικλείεται μεταξὺ τῶν ὁδῶν Θερίσσου—Κόρακα καὶ Ρ. Φεραίου, πλάτους 4,00, 5,00 καὶ 6,00 Μ.

Ο ΝΟΜΑΡΧΗΣ ΛΑΣΙΘΙΟΥ

Ἔχοντας ὑπόψη:

1. Τὸν Ν. 3200/55 «περὶ Διοικητικῆς ἀποκεντρώσεως».
2. Τὸ ὑπ' ἀριθ. 532/70 Ν.Δ. «περὶ συμπληρώσεως τῶν διατάξεων «περὶ Διοικητικῆς ἀποκεντρώσεως».
3. Τὸ ὑπ' ἀριθ. 712/70 Β.Δ. «περὶ καθορισμοῦ ἁρμοδιοτήτων κλπ. Περιφερειακῶν Ἀρχῶν Ὑπουργείου Δημ. Ἔργων».
4. Τὸν Ν. 1032/1980 (ΦΕΚ 57 Α'/14.3.80) «περὶ συστάσεως Ὑπουργείου Χωροταξίας, Οἰκισμοῦ καὶ Περιβάλλοντος».
5. Τὸ ἄρθρο 21 τοῦ ἀπὸ 3/4/1929 Δ/τος περὶ ΓΟΚ.
6. Τὰ ἄρθρα 1, 2, 3 καὶ 70 τοῦ ἀπὸ 17.7.1923 Ν. Διατάγματος «περὶ σχεδίων πόλεων κλπ.», ὅπως μεταγενέστερα τροποποιήθηκαν καὶ συμπληρώθηκαν.
7. Τὶς διατάξεις τοῦ Α.Ν. 314/1968 «περὶ παροχῆς στὸν Ὑπουργὸ Βορείου Ἑλλάδος καὶ τοὺς Νομάρχας ἁρμοδιότητας ἐπὶ θεμάτων ἐγκρίσεως, ἐπεκτάσεως ἢ τροποποιήσεως σχεδίων πόλεων καὶ οἰκισμῶν (ΦΕΚ 47Α'/1968) ὅπως τροποποιήθηκε καὶ συμπληρώθηκε μὲ τὸ Ν.Δ. 1018/1971 (ΦΕΚ 220Α'/1971).
8. Τὸ ἀπὸ 16.4.51 Β. Δ/γμα μὲ τὸ ὁποῖο ἐγκρίθηκε τὸ ρυμοτομικὸ σχέδιο τῆς πόλεως Σητείας.
9. Τὴν ὑπ' ἀριθ. 169/1979 ἀπόφαση τοῦ Δημοτικοῦ Συμβουλίου Σητείας μὲ τὴν ὁποία προτείνεται ἡ τροποποίηση τοῦ ρυμοτομικοῦ σχεδίου Σητείας στὸ Ο.Τ. μεταξὺ τῶν ὁδῶν Θερίσσου—Κόρακα καὶ Ρ. Φεραίου, πρὸς ἀναγνώριση σὰν δημοτικῶν, ὑφισταμένων ἰδιωτικῶν ὁδῶν, παρόδων τῶν ὁδῶν Θερίσσου καὶ Κόρακα πλάτους 4,00, 5,00 καὶ 6,00μ. καὶ εὐθυγραμμίσεως αὐτῶν γιὰ τὴν προσαρμογὴ τοῦ σχεδίου πρὸς τὴν ἐπὶ τόπου ὑφισταμένη κατάσταση καὶ τὴν ἐξυπηρέτηση τῶν κυκλοφοριακῶν ἀναγκῶν τῆς περιοχῆς.
10. Τὸ γεγονὸς ὅτι ἡ ἀναγνώριση ὑφισταμένων ὁδῶν διὰ μέσου οἰκοδομικοῦ τετραγώνου ἀποβλέπει στὴν ἐπαύξηση τῶν κοινοχρήστων χώρων καὶ τὴν ἐξυπηρέτηση τῶν κυκλοφοριακῶν ἀναγκῶν τῆς περιοχῆς.
11. Τὴ σύμφωνο γνωμοδότηση τοῦ Περιφερειακοῦ Συμβουλίου Δημοσίων Ἔργων Τμ. Ν. Λασιθίου διατυπωθεῖσα στὴν ὑπ' ἀριθ. 29/11.2.81 πράξη του, ἀποφασίζουμε:

Ἐγκρίνεται ἡ τροποποίηση τοῦ ρυμοτομικοῦ σχεδίου Σητείας στὸ Ο.Τ. μεταξὺ τῶν ὁδῶ Θερίσσου — Κόρακα καὶ Ρ. Φεραίου δι' ἀναγνωρίσεως ὑφισταμένων ὁδῶν, παρόδων τῶν ὁδῶν Θερίσσου καὶ Κόρακα πλάτους 4,00, 5,00 καὶ 6.00 μ. ὅπως σημειοῦται στὸ ἀπὸ 4.3.81 θεωρημένο ὑπὸ τοῦ Προϊσταμένου Τμήματος Πολεοδομίας καὶ Πολεοδομικῶν Ἐφαρμογῶν Ν. Λασιθίου.

Ἡ ἀπόφαση αὐτὴ νὰ δημοσιευθεῖ στὴν Ἐφημερίδα τῆς Κυβερνήσεως καὶ ἡ ἰσχύς της ἄρχεται ἀπὸ τὴ δημοσίευση.

Ἅγιος Νικόλαος, 5 Μαρτίου 1981

Ὁ Νομάρχης
Ζ. ΤΖΟΥΓΚΑΡΑΚΗΣ

ΣΗΤΕΙΑ ΚΡΗΤΗΣ

ΚΛΙΜΑΞ 1:500

ΑΠΟΣΠΑΣΜΑ ΣΧΕΔΙΟΥ ΠΟΛΕΩΣ ΣΗΤΕΙΑΣ

ΚΛΙΜΑΞ 1:2000

ΟΔΟΣ ΡΗΓΑ ΦΕΡΑΙΟΥ πλ. 6.00

ΟΔΟΣ ΚΟΡΑΗ πλ. 8.00

ΟΔΟΣ ΘΕΡΙΣΣΟΥ

4.00

6.00

5.00

Ρ. ΦΕΡΑΙΟΥ

ΚΟΡΑΗ

ΘΕΡΙΣΣΟΥ

ΝΟΜΑΡΧΙΑ ΛΑΣΙΘΙΟΥ

ΤΜΗΜΑ ΠΟΛΕΟΔΟΜΙΑΣ & ΤΟΠΙΚΩΝ ΕΦΑΡΜΟΓΩΝ

Αριθμός γνωμοδοτήσεως 29/1981 Συμβουλίου Δημ. Έργων περί τροποποιήσεως του σχεδίου πόλεως Σητείας στο Ο.Τ. μεταξύ των οδών Θερίσσου - Κοραή και Ρ. Φεραίου προς αναγνώριση ιδιωτικής οδού

ΕΓΚΡΙΣΗ

Διά της υπ' αριθμ. 480/81 αποφάσεως του κ. Νομάρχου Λασιθίου δημοσιευθείσης στο υπ' αριθμ. ... Δ' φύλλον Εφημερίδος Κυβερνήσεως της ...

ΕΘΕΩΡΗΘΗ

ΑΝΑΚΟΙΝΩΣΕΙΣ

'Αριθ. είκ. 17725/3175 (5)

Περί είδοποιήσεως της παρακαταθέσεως άποζημιώσεως ακινήτων ρυμοτομουμένων κατά την έφαρμογή του ρυμοτομικού σχεδίου Κερκύρας στην όδό Παλαιολόγου.

Ο ΥΠΟΥΡΓΟΣ ΧΩΡΟΤΑΞΙΑΣ, ΟΙΚΙΣΜΟΥ ΚΑΙ ΠΕΡΙΒΑΛΛΟΝΤΟΣ

Έχοντας ύπόψη:

1. Τίς διατάξεις του άπό 17.7.1923 Ν. Δ/τος «περί σχεδίων πόλεων, κωμών κλπ.».

2. Τίς διατάξεις του Ν.Δ. 797/71 «περί άναγκαστικών απαλλοτριώσεων».

3. Τίς διατάξεις του Ν. 1032/80 «περί συστάσεως του Υπουργείου Χωροταξίας, Οικισμού και Περιβάλλοντος».

4. Την ύπ' άριθ. Γ. 1266/91/21.3.1980 άπόφαση Υπ. ΧΟΠ, ΦΕΚ 372/13/15.4.80, «περί μεταβιβάσεως έξουσίας του Υπ. ΧΟΠ στούς προϊσταμένους της Γενικής Διευθύνσεως Οικισμού».

5. Την ύπ' άριθ. 25403/12359/8.1.81 άπόφαση Υπουργ. ΧΟΠ «περί έγκρίσεως πιστώσεως», άποφασίζουμε:

Γνωστοποιούμε στούς ίδιοκτήτες άκινήτων της όδού Παλαιολόγου πού ρυμοτομούνται κατά την έφαρμογή του ρυμοτομικού σχεδίου Κερκύρας καί σύμφωνα μέ την ύπ' άριθ. 2/77 πράξη άναλογισμού ΔΤΥΝ Κερκύρας, καθώς καί σέ τυχόν ένυποθήκους δανειστές έπί των άκινήτων τούτων, ότι ή άποζημίωση, πού καθορίστηκε σύμφωνα μέ την άριθ. 713/79 άπόφαση του Μονομελούς Πρωτοδικείου Κερκύρας γιά την άπαλλοτρίωση των άκινήτων, έχει κατατεθεί στό Ταμείο Παρακαταθηκών καί Δανείων ύπέρ των κάτωθι ίδιοκτητών, ήτοι: 1) Κληρονόμοι Όχανές Γεργανιάν, 2) Άρμενιάκ Γερμανιάν κλπ. συνολικόν ποσόν δρχ. 852.400.

Σχετικά μέ την κατάθεση αύτή έχει έκδοθεί τό ύπ' άριθ. 622267/26.3.81 ίσόποσο γραμμάτιο του Ταμείου Παρακαταθηκών καί Δανείων.

Ή άνακοίνωση αύτή νά δημοσιευθεί στην Έφημερίδα της Κυβερνήσεως.

Άθήναι, 13 Μαρτίου 1981

Μέ Έντολή Υπουργού

Ό Διευθυντής κ.ά.α.

Χ. ΚΑΚΟΥΔΑΚΗ